


REGIONE CALABRIA  
**COMUNE DI AGNANA CALABRA**  
 PROVINCIA DI REGGIO CALABRIA  
 VALUTAZIONE PRELIMINARE DI FATTIBILITA' PER GLI ASPETTI TECNICI E DI INVESTIMENTO  
 DELL'IPOTESI DI REALIZZAZIONE DI UN COLLEGAMENTO VELOCE DALLA SS106 var/B

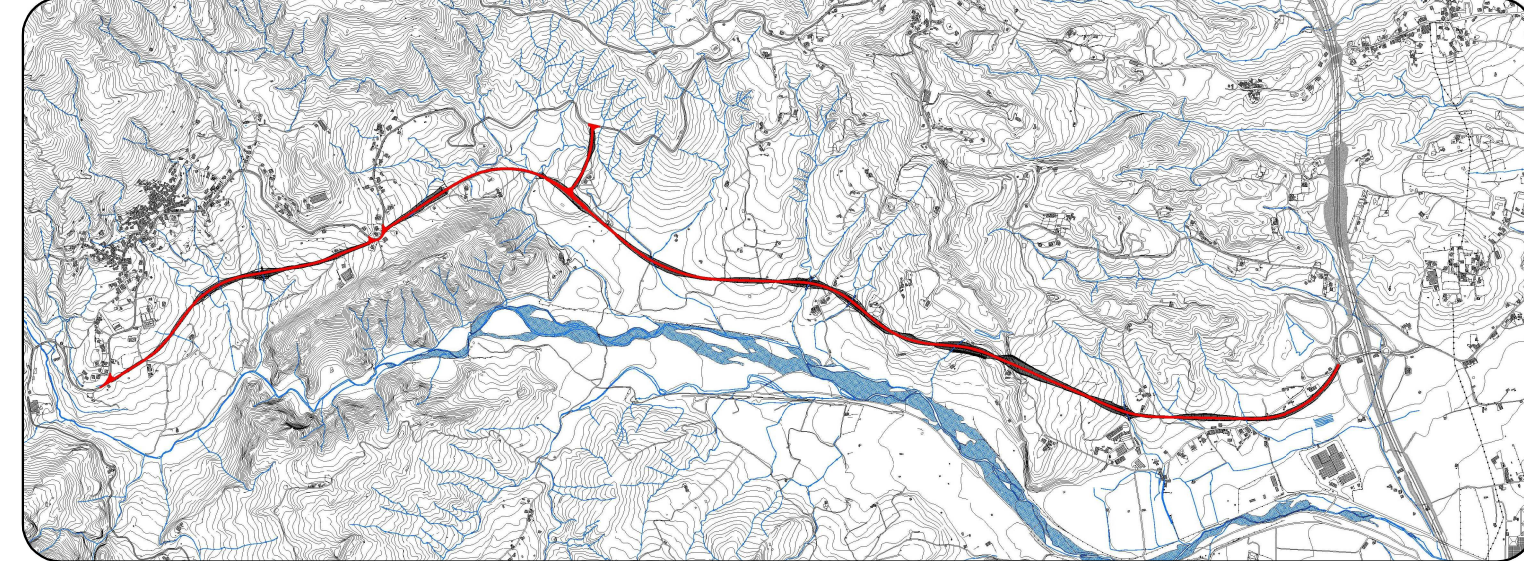

**STUDIO DI FATTIBILITA'**

TITOLO:	Rev.	Data	Descrizione	Red.	Ver.	Appr.
	PROFILI LONGITUDINALI DI PROGETTO	A	25/01/16	Prima emissione	AF	*

Il Responsabile Unico del Procedimento:

**ING. GIOVANNI MAFRICI**

Il Progettista:

**ANTONIO FRANCOMANO**  
 INGEGNERE CIVILE - INGEGNERIA STRADALE  
 Via S. Maria 21 - 89021 BIANCHI (CS)  
 C.A. 0110000120009 - P.IVA 0200000120009  
 Membro I.C.C. 0110000120009  
 Email: antonio.francomano@uniroma1.it  
 PEC: antonio.francomano@uniroma1.it