



CATEGORIA "F1" LOCALI AMBITO EXTRAURBANO (D.M. 5.11.2001)


SEZIONE IN GALLERIA

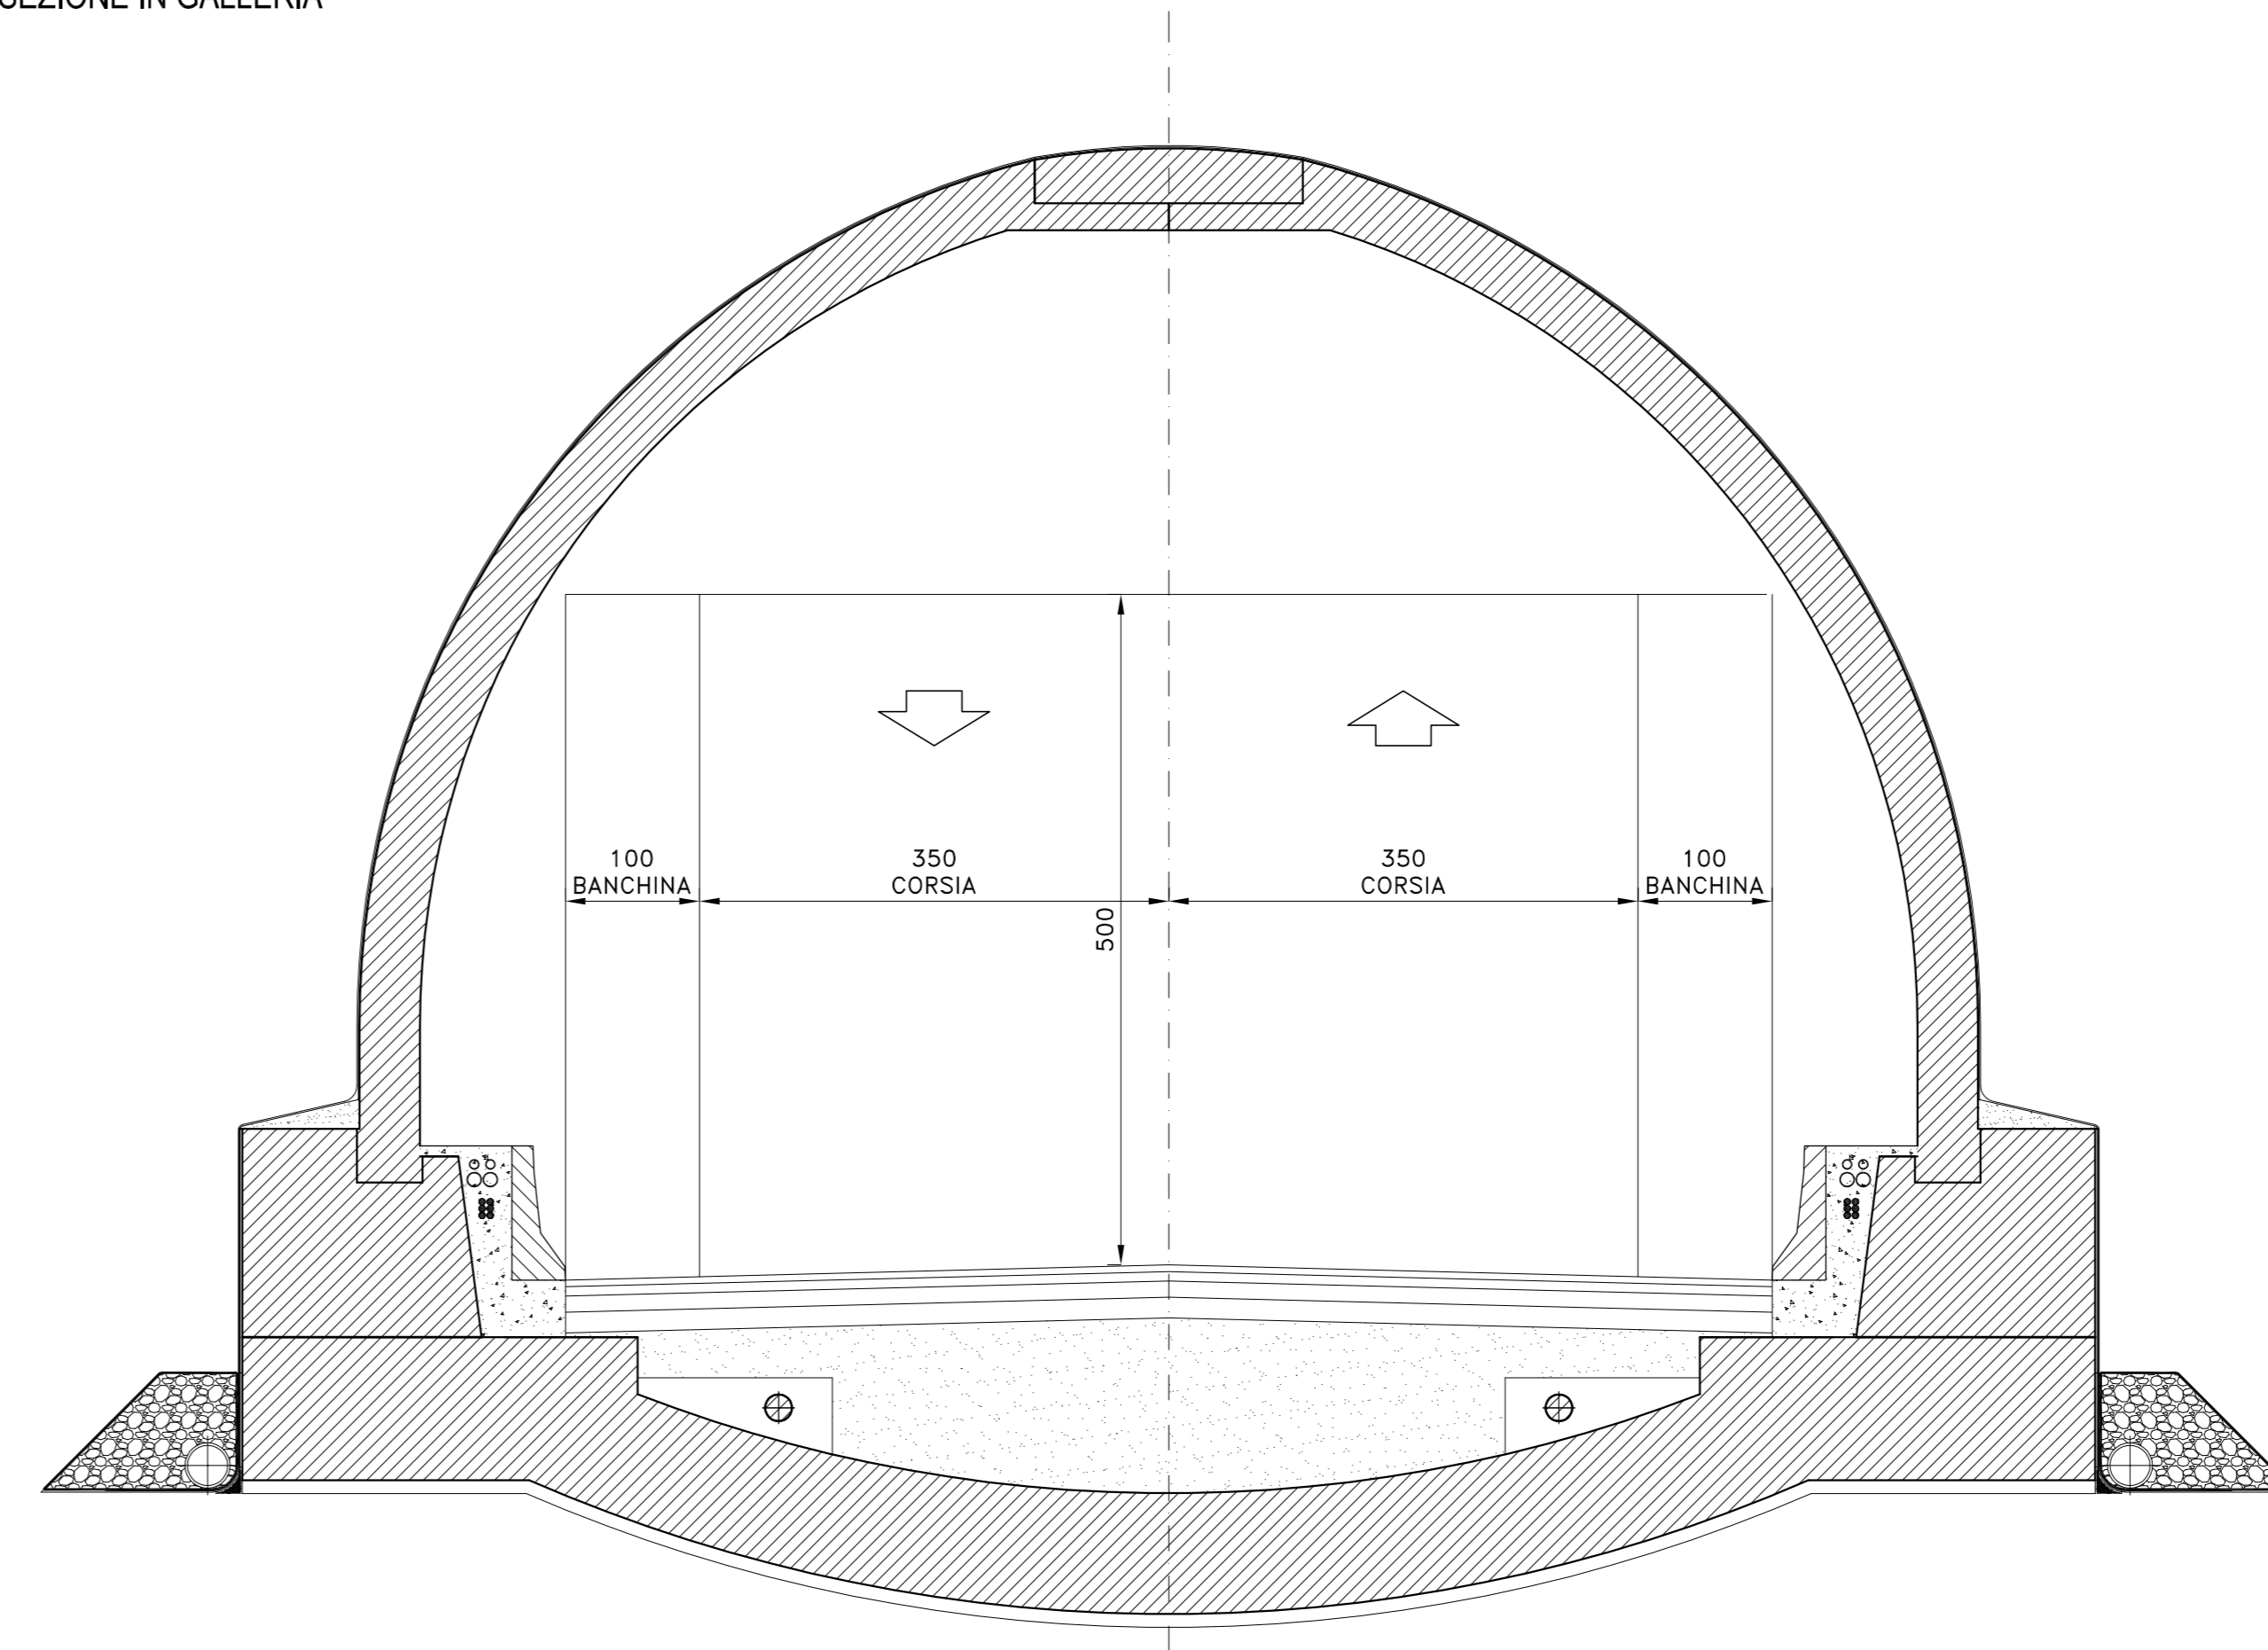


SEZIONE MURI IN CA Hpar=8,0m

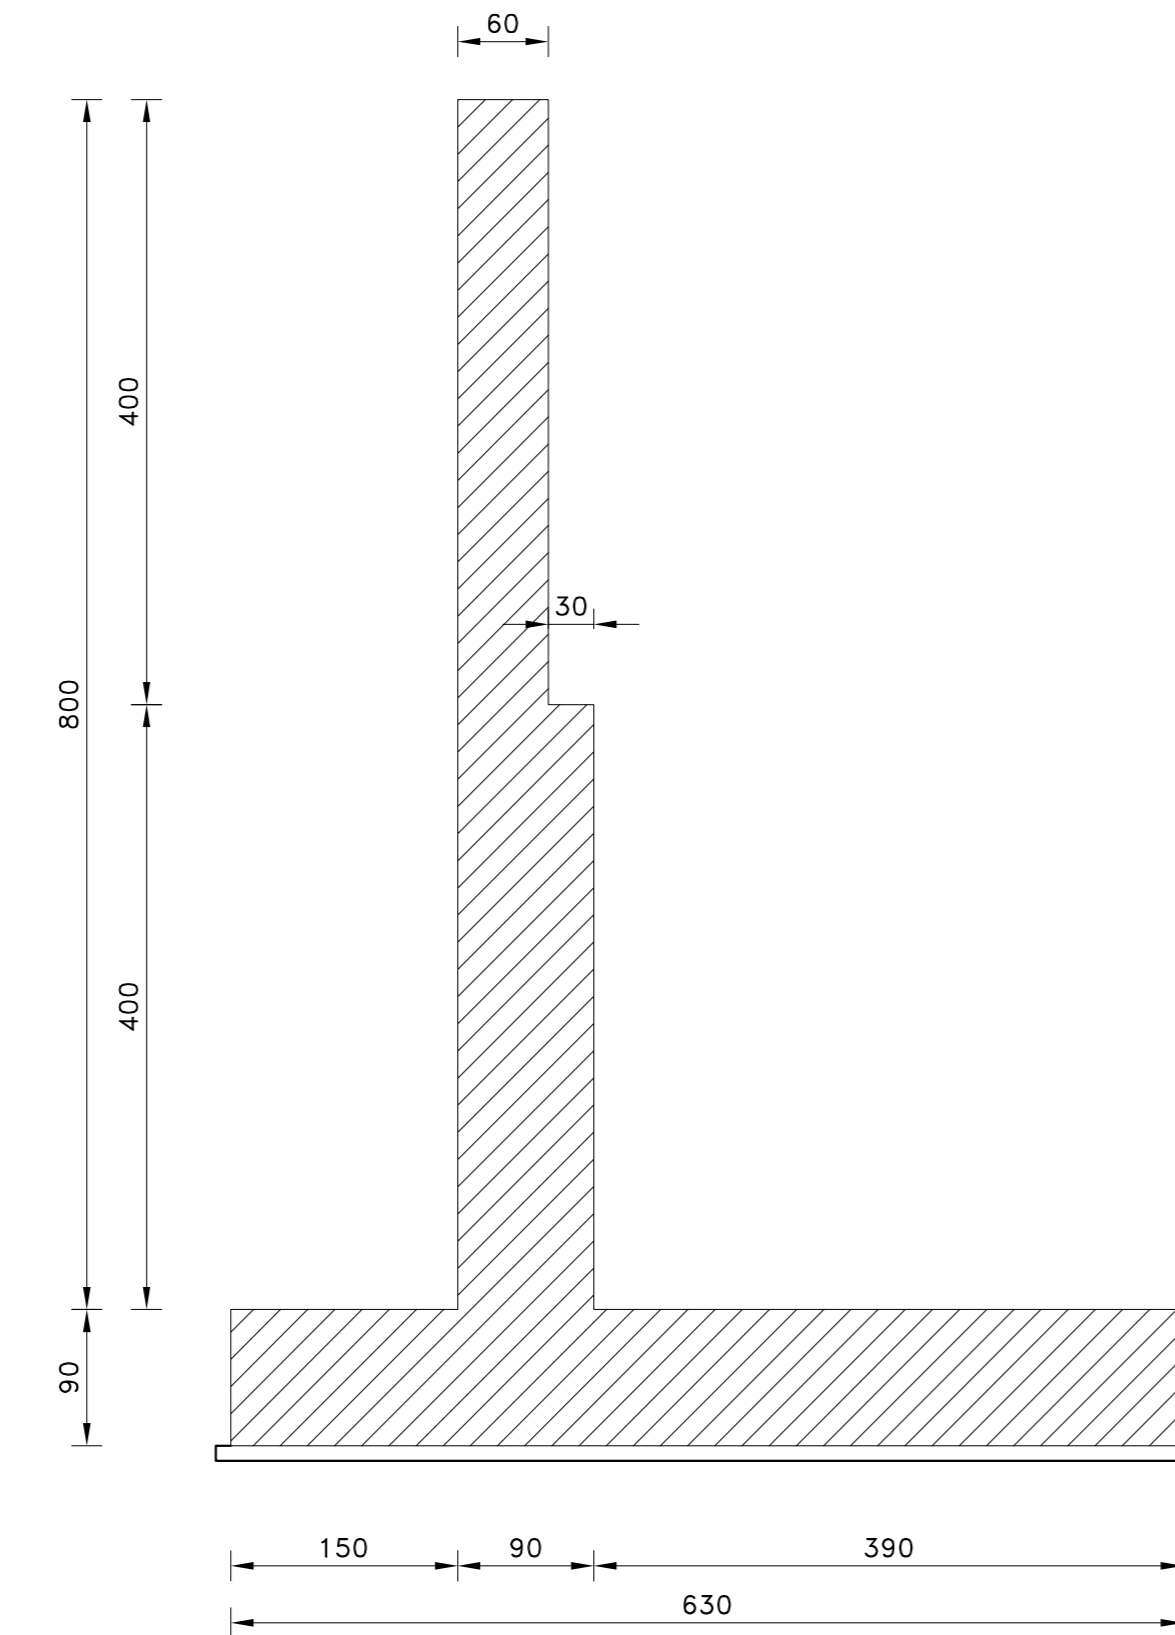

SEZIONE TOMBINO SCATOLARE 5,0x5,5m

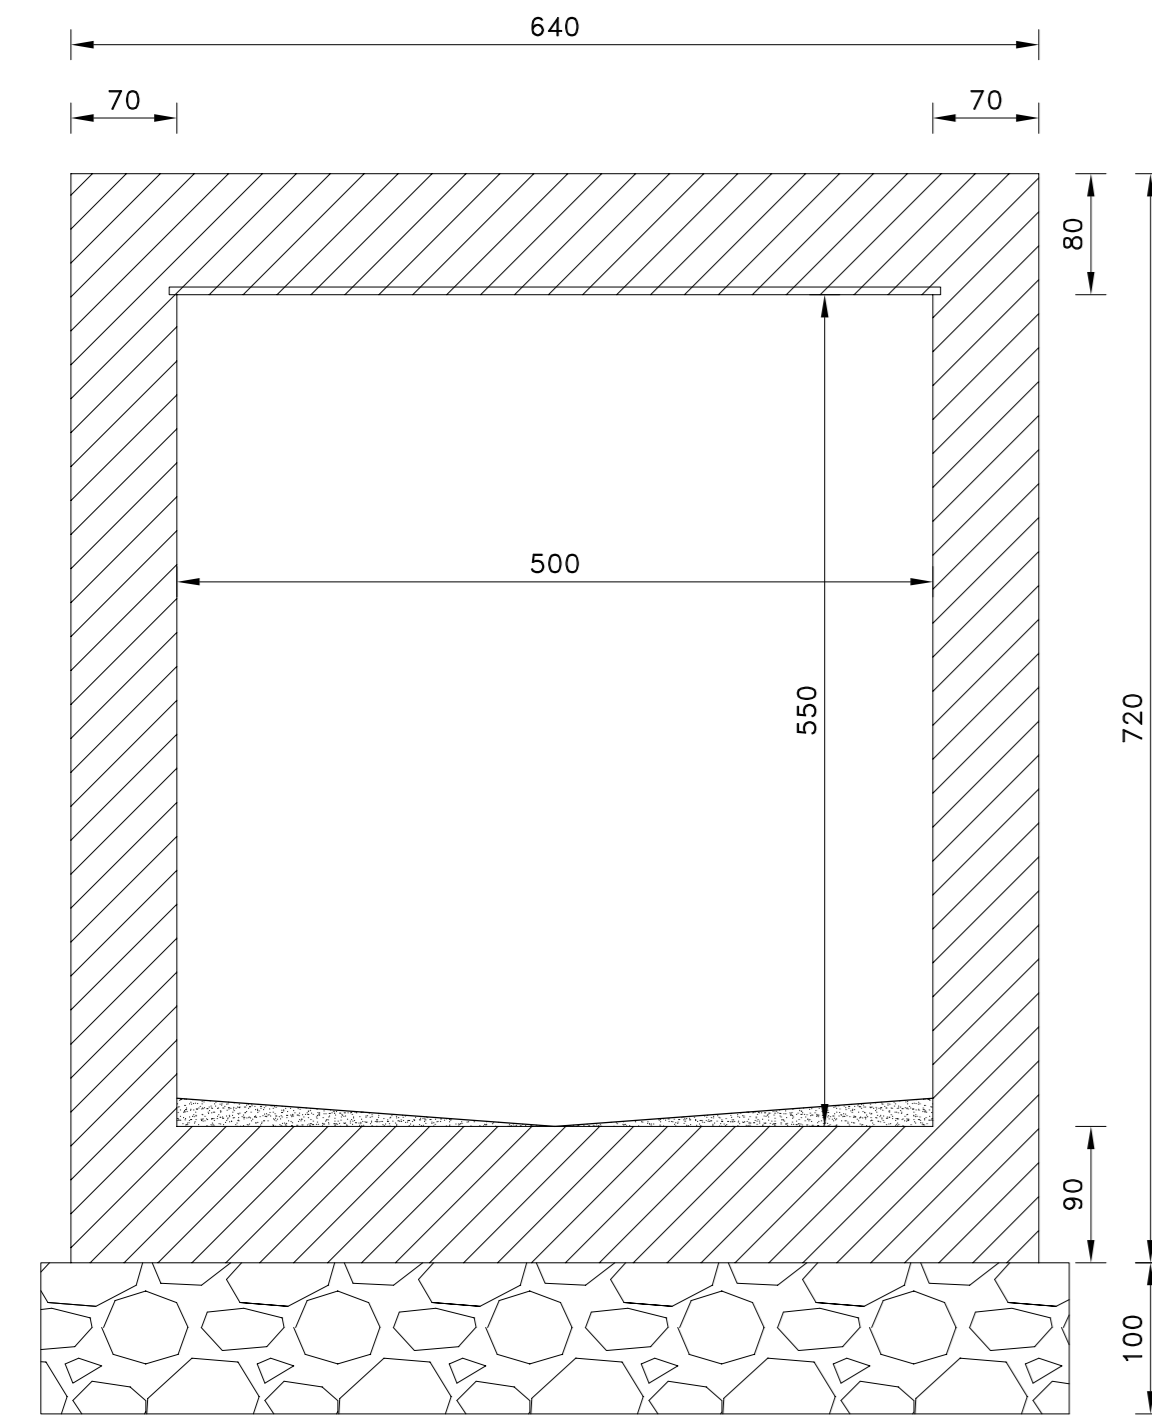


 REGIONE CALABRIA
COMUNE DI AGNANA CALABRA
 PROVINCIA DI REGGIO CALABRIA
 VALUTAZIONE PRELIMINARE DI FATTIBILITA' PER GLI ASPETTI TECNICI E DI INVESTIMENTO
 DELL'IPOTESI DI REALIZZAZIONE DI UN COLLEGAMENTO VELOCE DALLA SS106 var/B

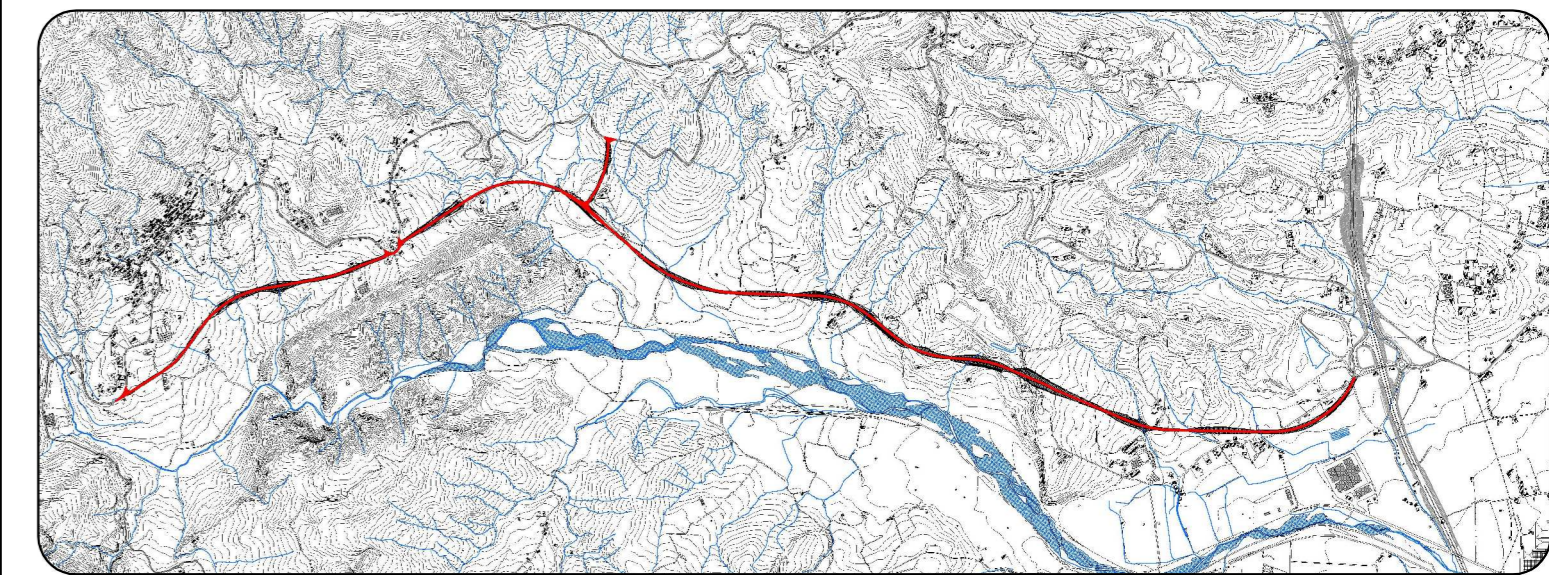

STUDIO DI FATTIBILITA'

TITOLO:	Rev.	Data	Descrizione	Red.	Ver.	Appr.
SEZIONI TIPO - GALLERIA, TOMBINI E MURI	A	25/01/16	Prima emissione	AF	"	"

Il Responsabile Unico del Procedimento:

ING. GIOVANNI MAFRICI

Il Progettista:


ANTONIO FRANCOMANO
 INGEGNERIA CIVILE - PROGETTISTA STRUTTURALE
 Sede legale: via Prota, 23 - 88099 Statte (CZ)
 C.F. FRANTNUC23C352M - P.Iva 03462460795
 Mobile: (+39) 339.89.300.30
 E-mail: antonio.francomano@gmail.com
 PEC: antonio.francomano@ingec.eu