


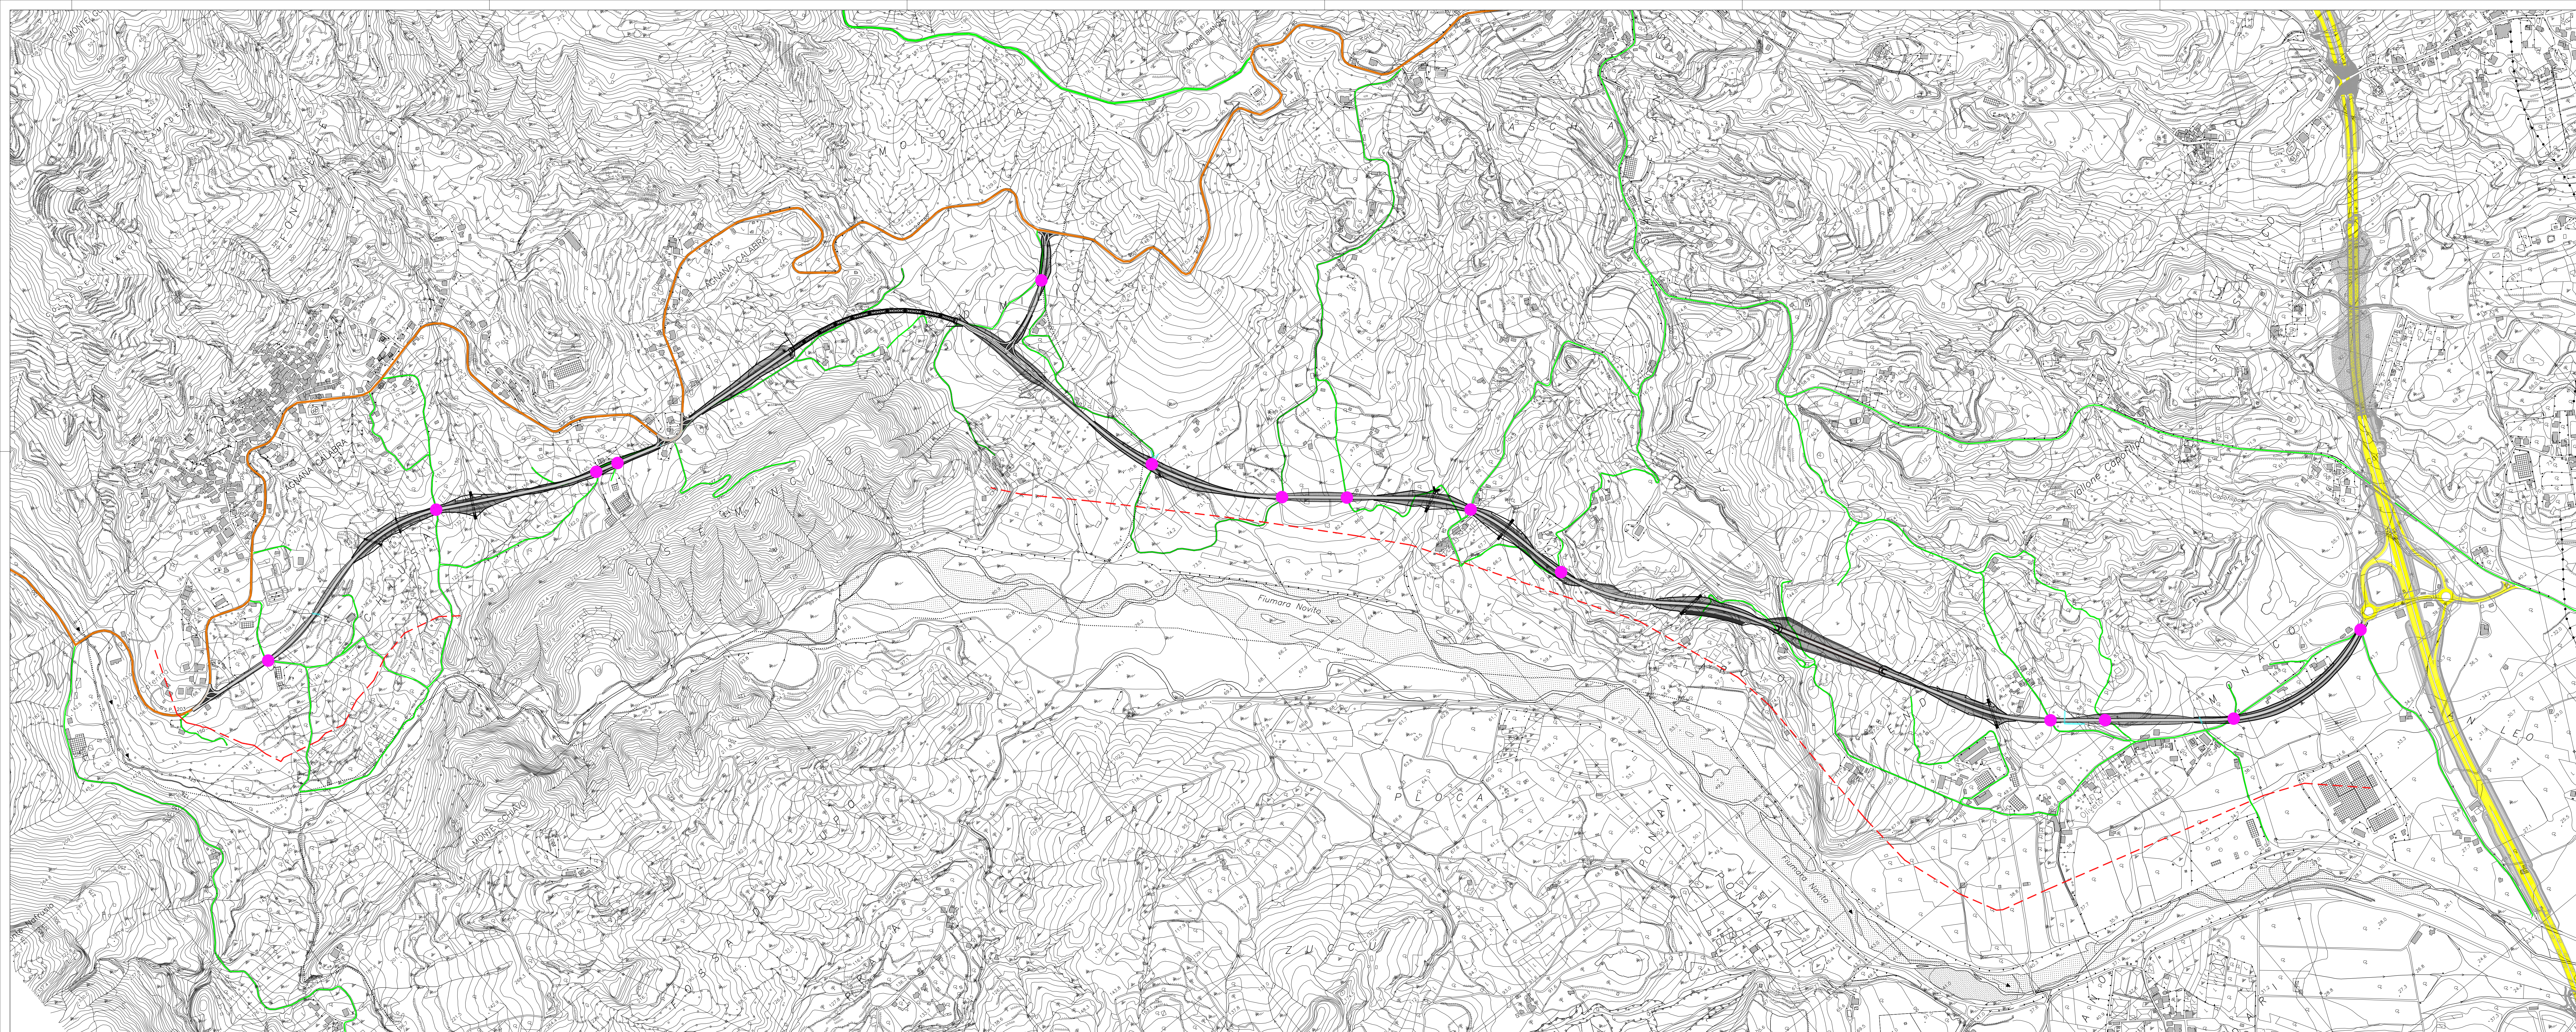


- LEGENDA
- Strada Provinciale
 - Strada Comunale
 - Strada Statale
 - Inalveazione
 - Fascia di rispetto di 150m
 - Interferenza viabilità esistente



REGIONE CALABRIA
COMUNE DI AGNANA CALABRA
PROVINCIA DI REGGIO CALABRIA

VALUTAZIONE PRELIMINARE DI FATTIBILITA' PER GLI ASPETTI TECNICI E DI INVESTIMENTO
DELL'IPOTESI DI REALIZZAZIONE DI UN COLLEGAMENTO VELOCE DALLA SS106 var/B

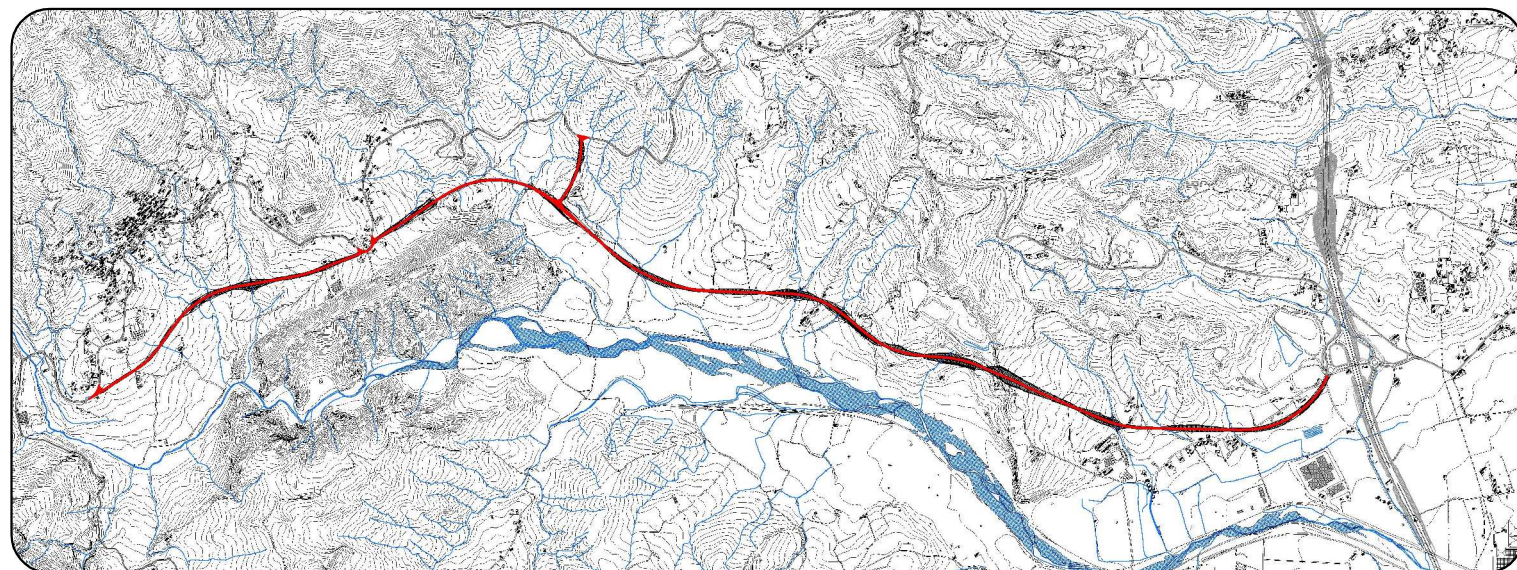

STUDIO DI FATTIBILITA'

TITOLO:	Rev.	Data	Descrizione	Red.	Ver.	Appr.
	A	25/01/16	Prima emissione	AE	-	-
PLANIMETRIA DI PROGETTO						
Il Responsabile Unico del Procedimento:						
	ING. GIOVANNI MAFRICI					
Il Progettista:						
	 ANTONIO FRANCOMANO Ingegnere - Ordine n° 23 - 88039 Soverato (CZ) C.F. 0000000023020 - P.IVA 040249708 Indirizzo: 090 000 000 000 PEC: antonio.francomano@pec.it					