
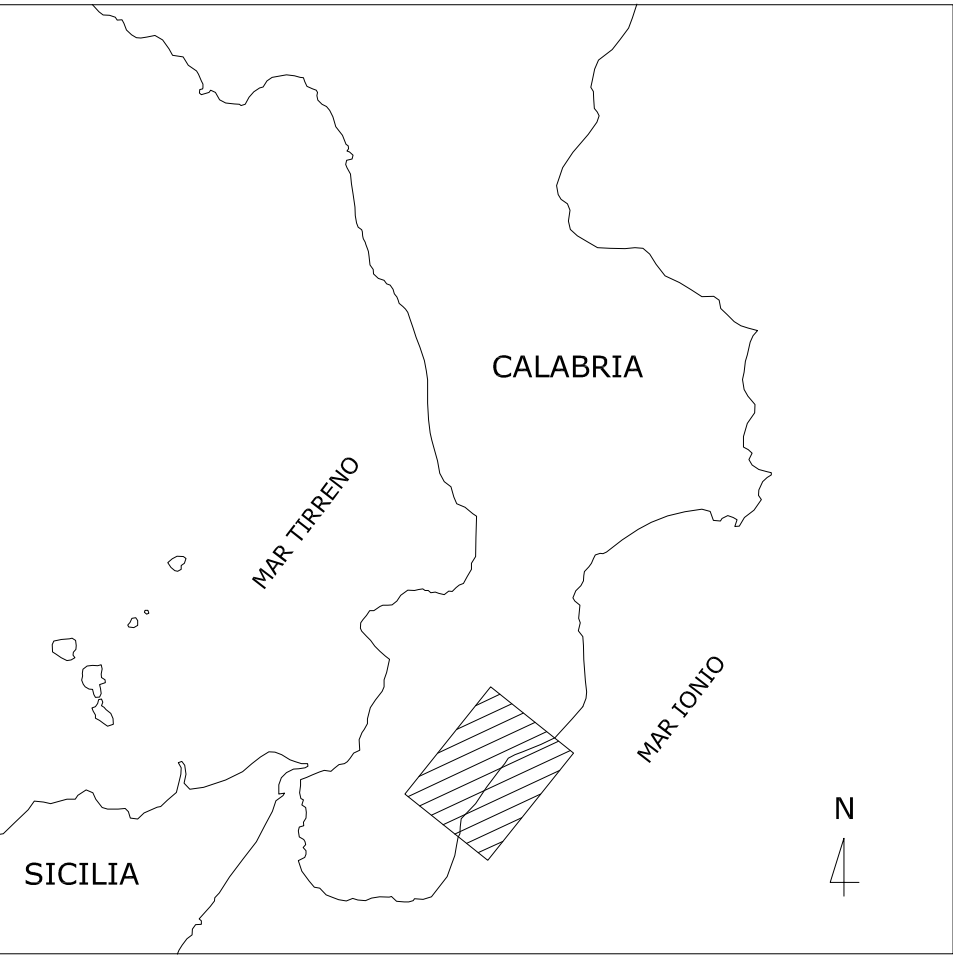


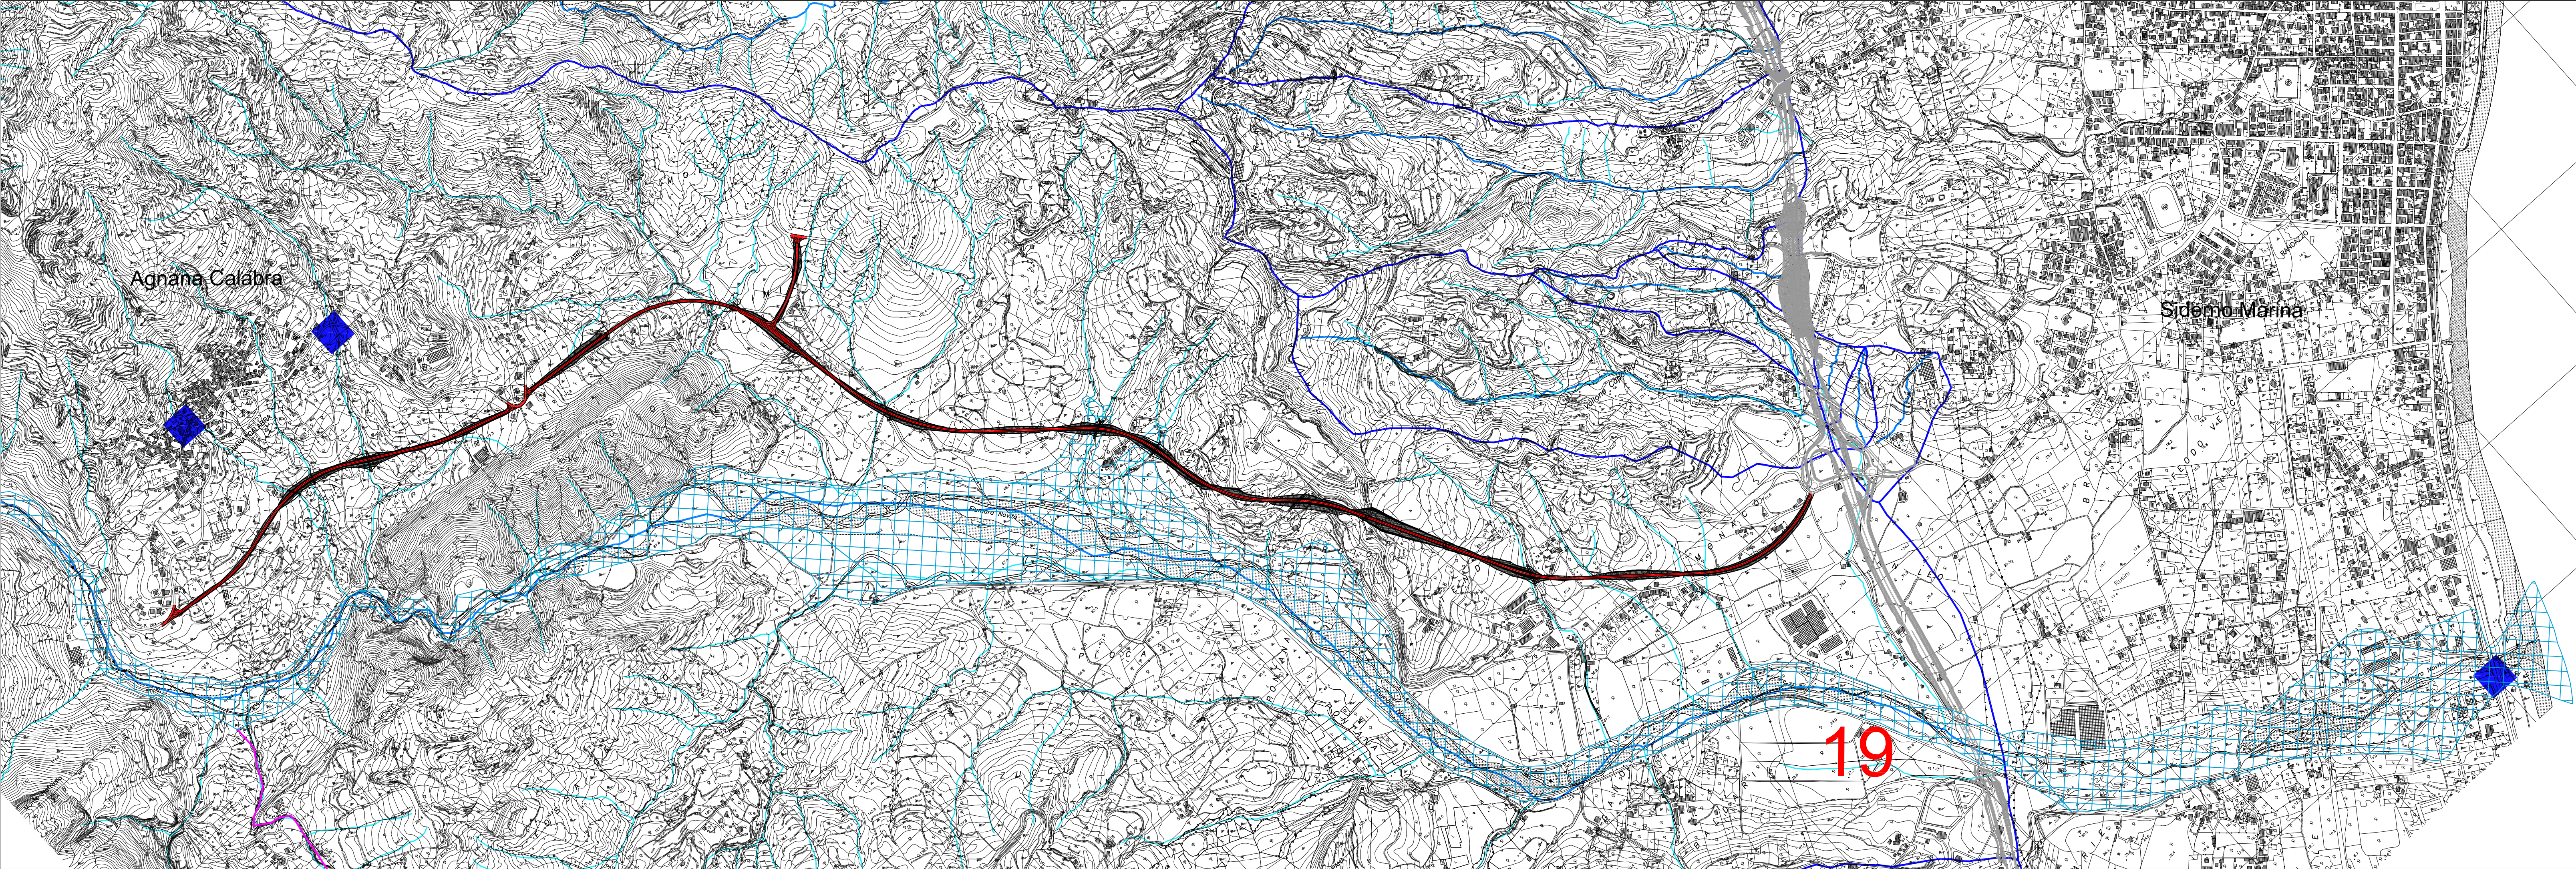


LEGENDA

- Asse di progetto
- Limite dei bacini
- Reticolo idrografico
- Codice bacino
- Piano di Assetto Idrogeologico
Autorità di Bacino Regionale della Calabria
- Aree di Attenzione
- Punti di Attenzione

REGIONE CALABRIA
COMUNE DI AGNANA CALABRA
PROVINCIA DI REGGIO CALABRIA

VALUTAZIONE PRELIMINARE DI FATTIBILITA' PER GLI ASPETTI TECNICI E DI INVESTIMENTO DELL'IPOTESI DI REALIZZAZIONE DI UN COLLEGAMENTO VELOCE DALLA SS106 var/B

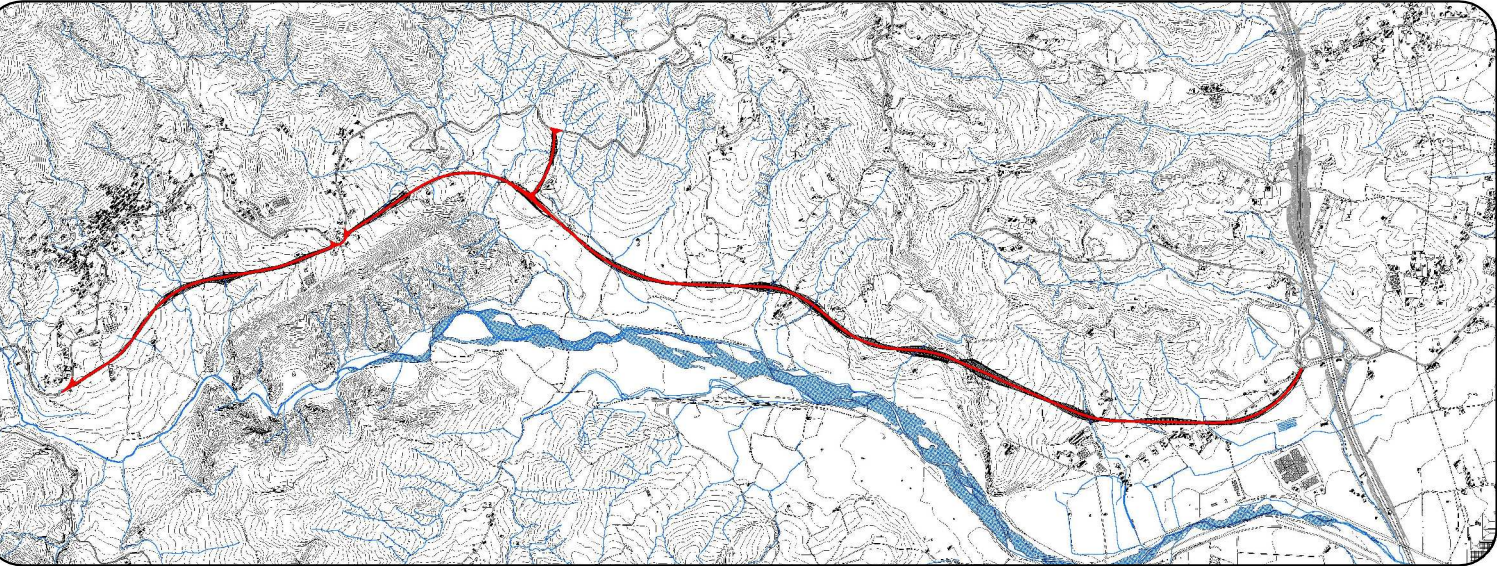

STUDIO DI FATTIBILITA'

TITOLO:	Rev.	Data	Descrizione	Red.	Ver.	Appr.
	A	25/01/16	Prima emissione	AF	"	"
COROGRAFIA DEI BACINI - AREE PAI						
Il Responsabile Unico del Procedimento:	ING. GIOVANNI MAFRICI					
Il Progettista:	ANTONIO FRANCOMANO INGEGNERE CIVILE - PROGETTISTA STRUTTURALE Sede legale: via Pizzo, 23 - 88069 Stadi (CZ) C.F. FRNTNR02232353M - P.Iva 03462460795 Mobile: (+39) 339.88.303.30 E-mail: antonio.francomano@gmail.com PEC: antonio.francomano@ingpec.eu					