




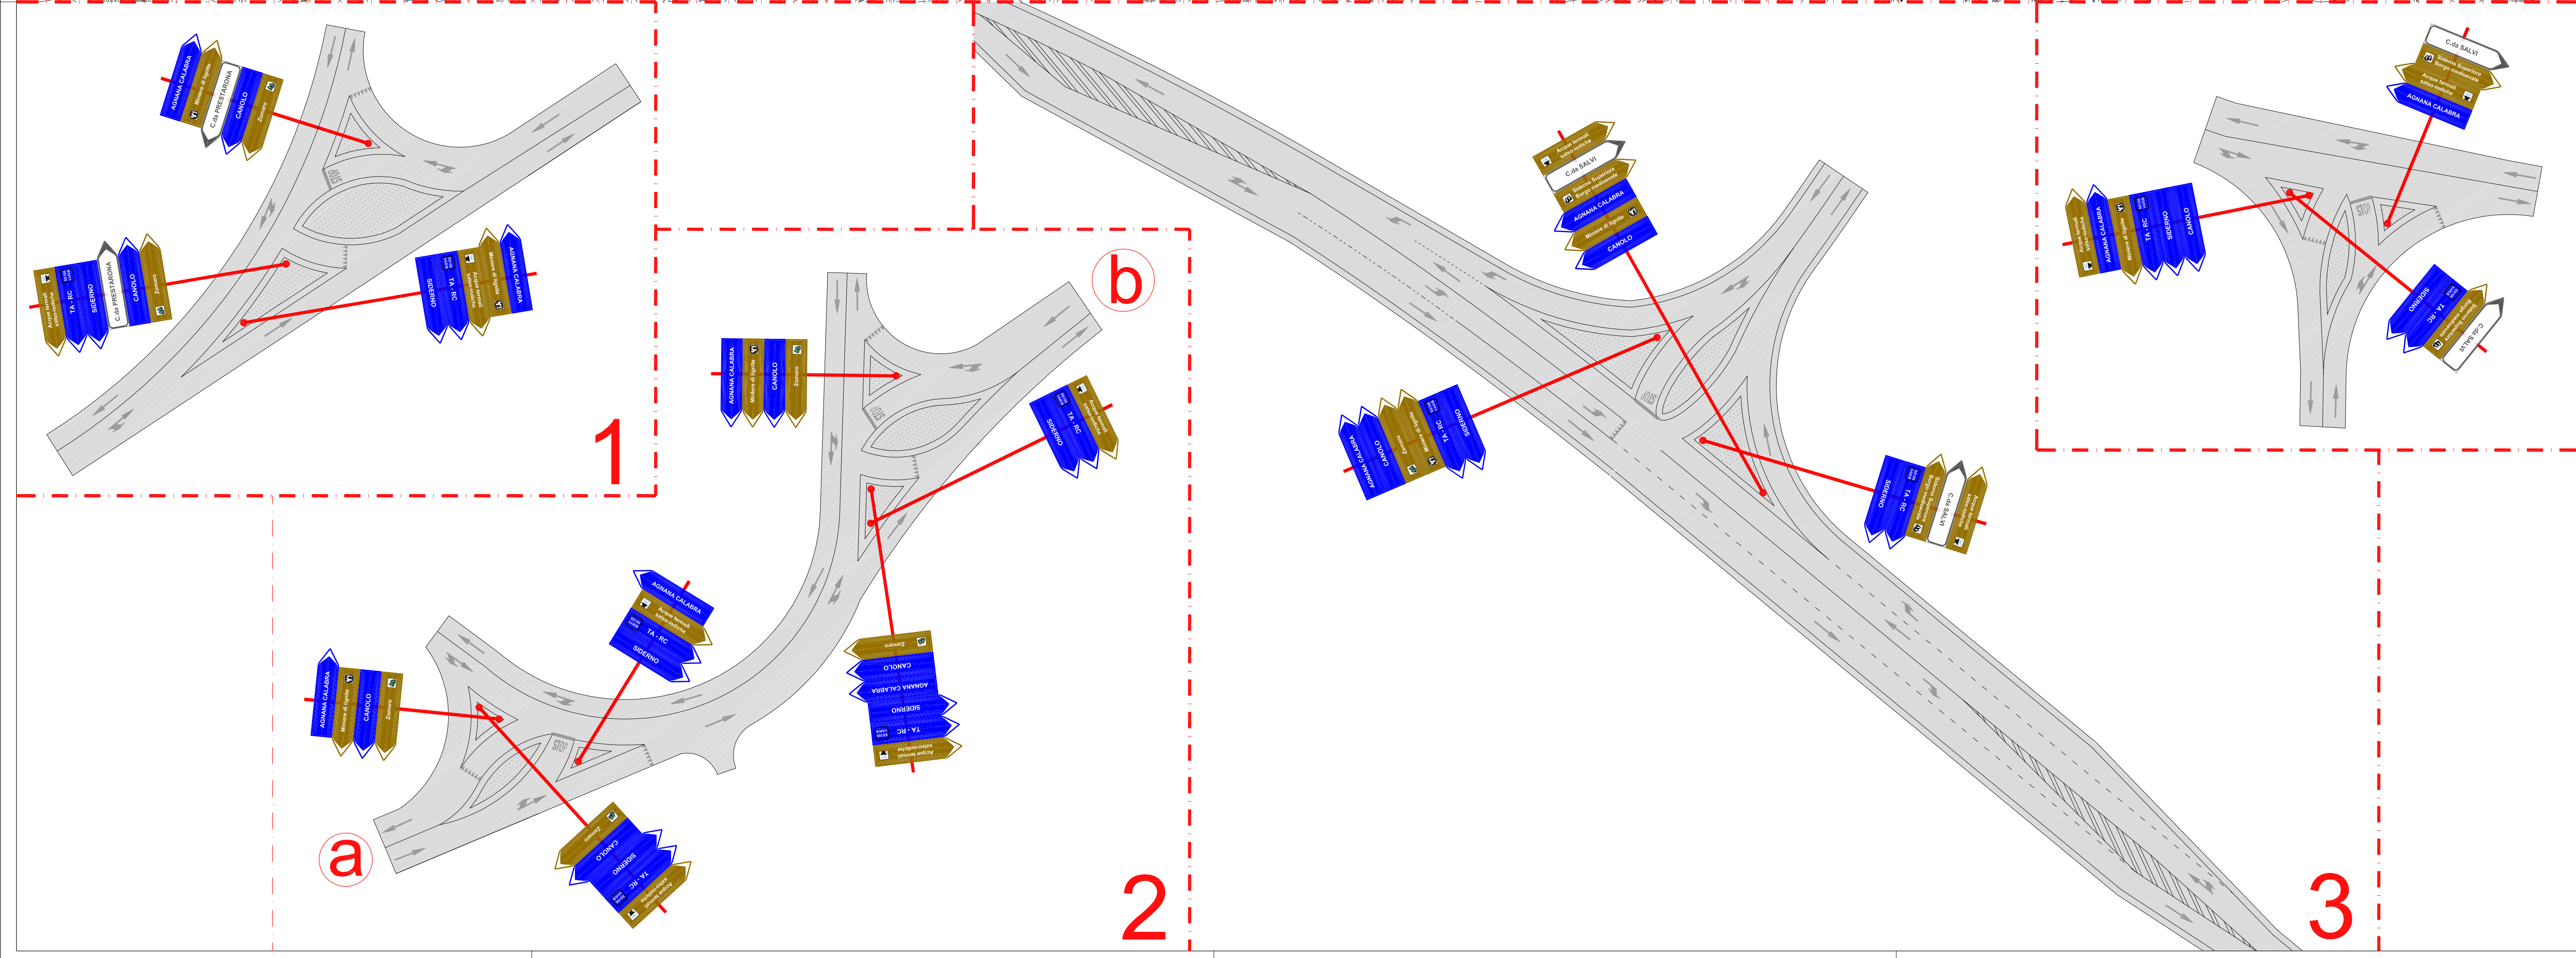

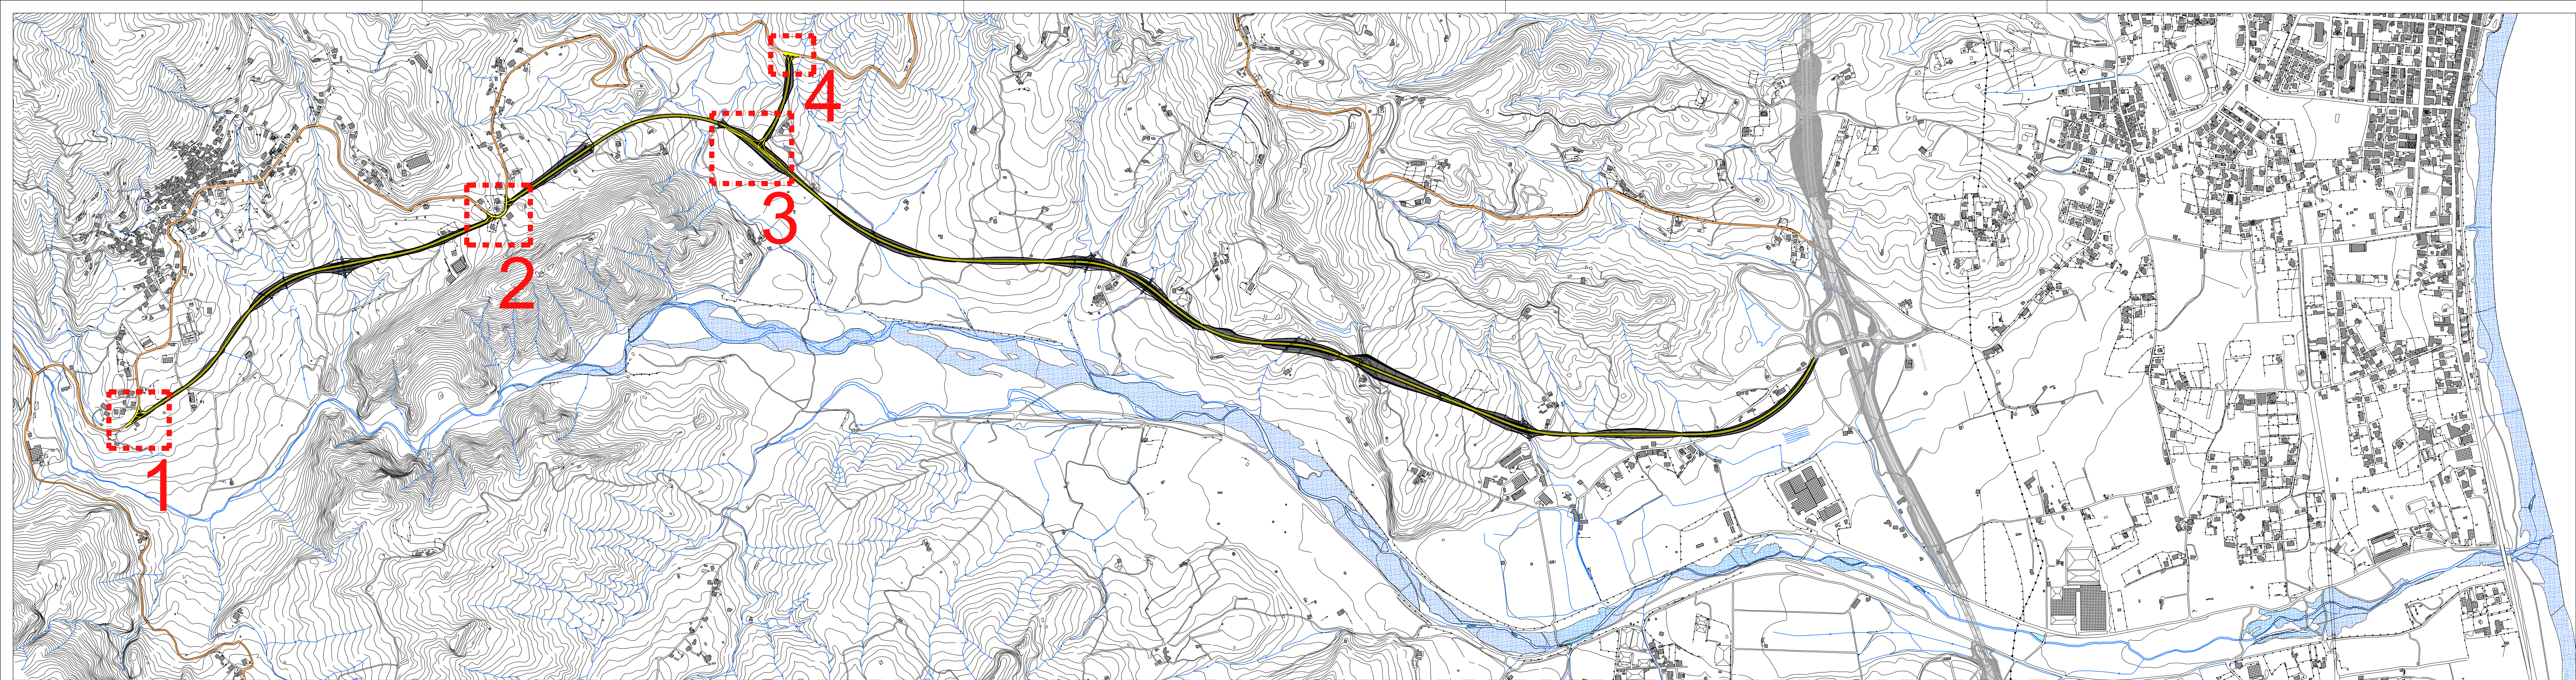

REGIONE CALABRIA
COMUNE DI AGNANA CALABRA
PROVINCIA DI REGGIO CALABRIA

VALUTAZIONE PRELIMINARE DI FATTIBILITA' PER GLI ASPETTI TECNICI E DI INVESTIMENTO
DELL'IPOTESI DI UN COLLEGAMENTO VELOCE DALLA SS106 var/B

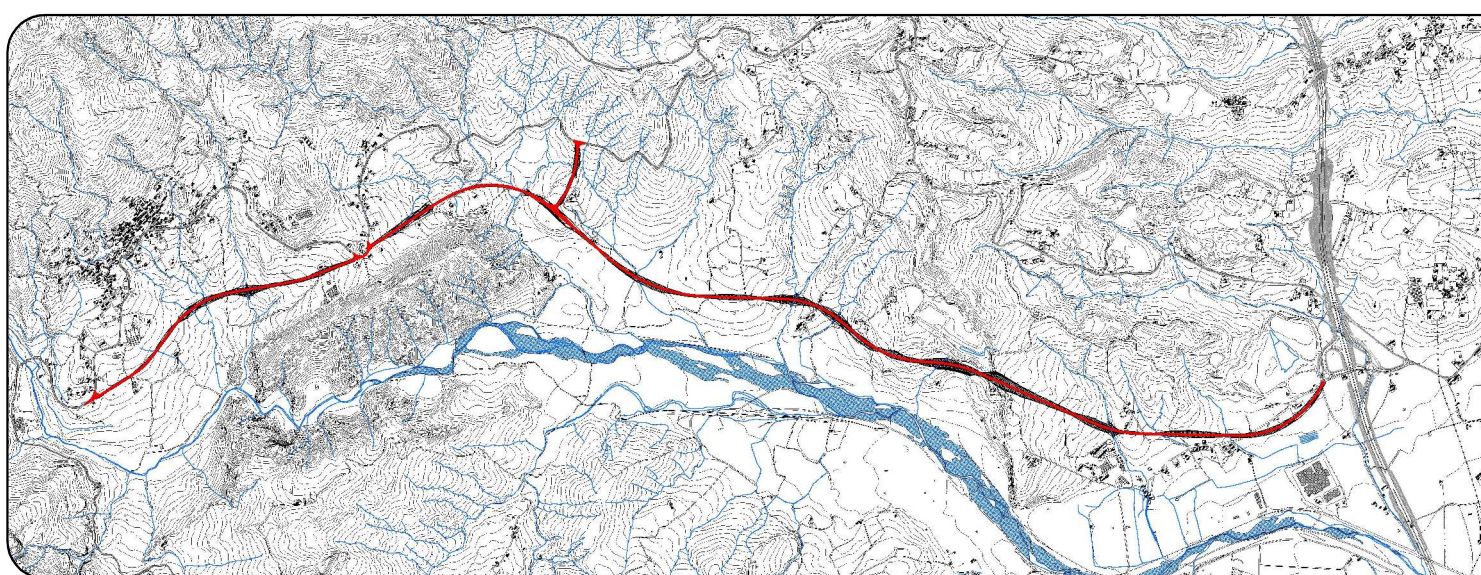

STUDIO DI FATTIBILITA'

Rev.	Data	Descrizione	Red.	Ver.	Appr.
A	25/01/16	Prima emissione	AF	*	*

TITOLO:
PLANIMETRIA DEGLI SVINCOLI

Il Responsabile Unico del Procedimento:

ING. GIOVANNI MAFRICI

Il Progettista:
**ANTONIO FRANCOMANO**
INGEGNERE CIVILE - PROGETTISTA STRUTTURALE
Sede legale: via Poen, 21 - 88050 Soverato (CZ)
C.F. 0164784076202020 - P.IVA 03454807620
Model: (+39) 0969.300.30
E-mail: antonio.francomano@ingegnermafrici.it
PEC: antonio.francomano@ingegnermafrici.it

CODICE ELABORATO: **1601A077SF GEN PL 01A** SCALA 1:1000 **Tav 08**

TUTTI I DIRITTI RISERVATI - Il presente Progetto è protetto ai termini di Legge. È vietata ogni forma di riproduzione senza preventiva autorizzazione scritta del Progettista - ©2016